


План 1 этажа

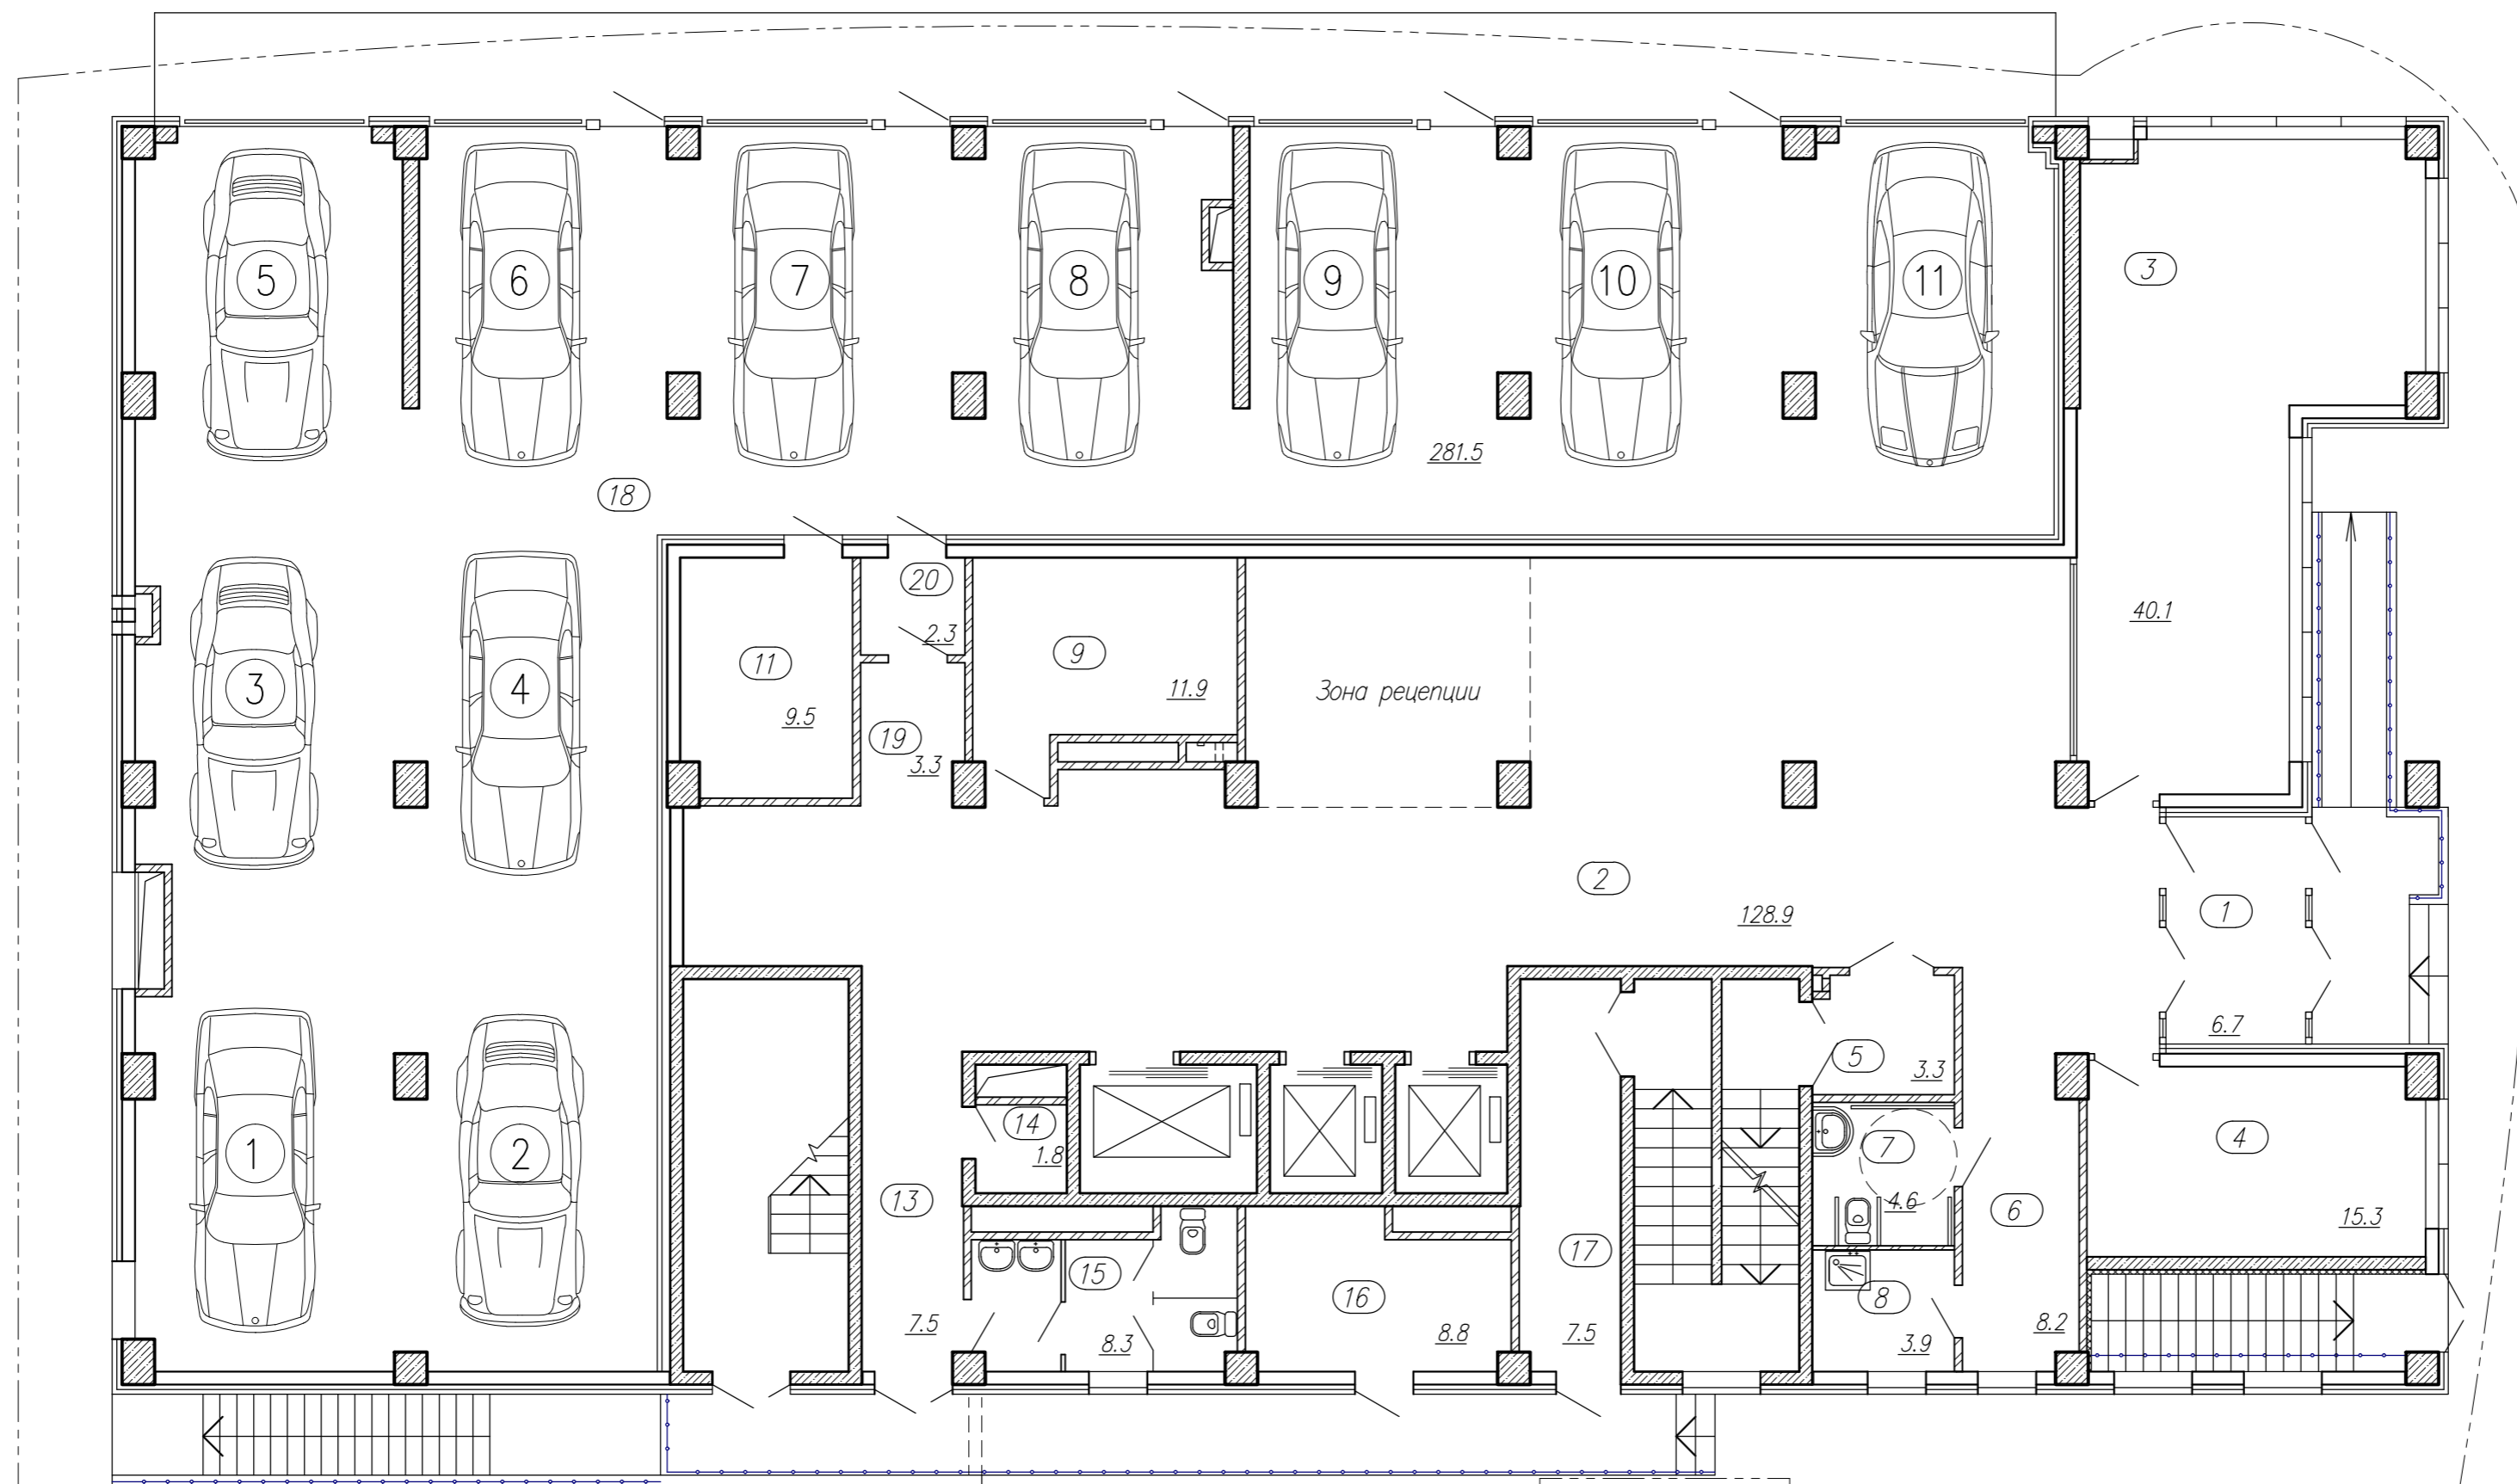

Экспликация помещений

Продолжение

N п/п	Наименование	Площадь м2	Кат. помещения
1	Тамбур	6.7	
2	Вестибюль	114.2	
3	Помещение магазина	40.1	
4	Помещен. дежурного (охрана) и пожарный пост	15.3	
5	Тамбур	3.3	
6	Коридор	8.2	
7	Санузел для маломобильных	4.6	
8	Помещение для уборочного инвентаря	3.9	
9	Служба технической эксплуатации	11.9	
		14.7	
11	Службное помещение	9.5	

N п/п	Наименование	Площадь м2	Кат. помещения
13	Коридор	7.5	
14	Кладовая	1.8	
15	Санузел	8.3	
16	Техническое помещение	8.8	
17	Коридор	7.5	
18	Службная автостоянка на 11 м/мест	281.5	
19	Коридор	3.3	
20	Тамбур	2.3	