


План типового этажа

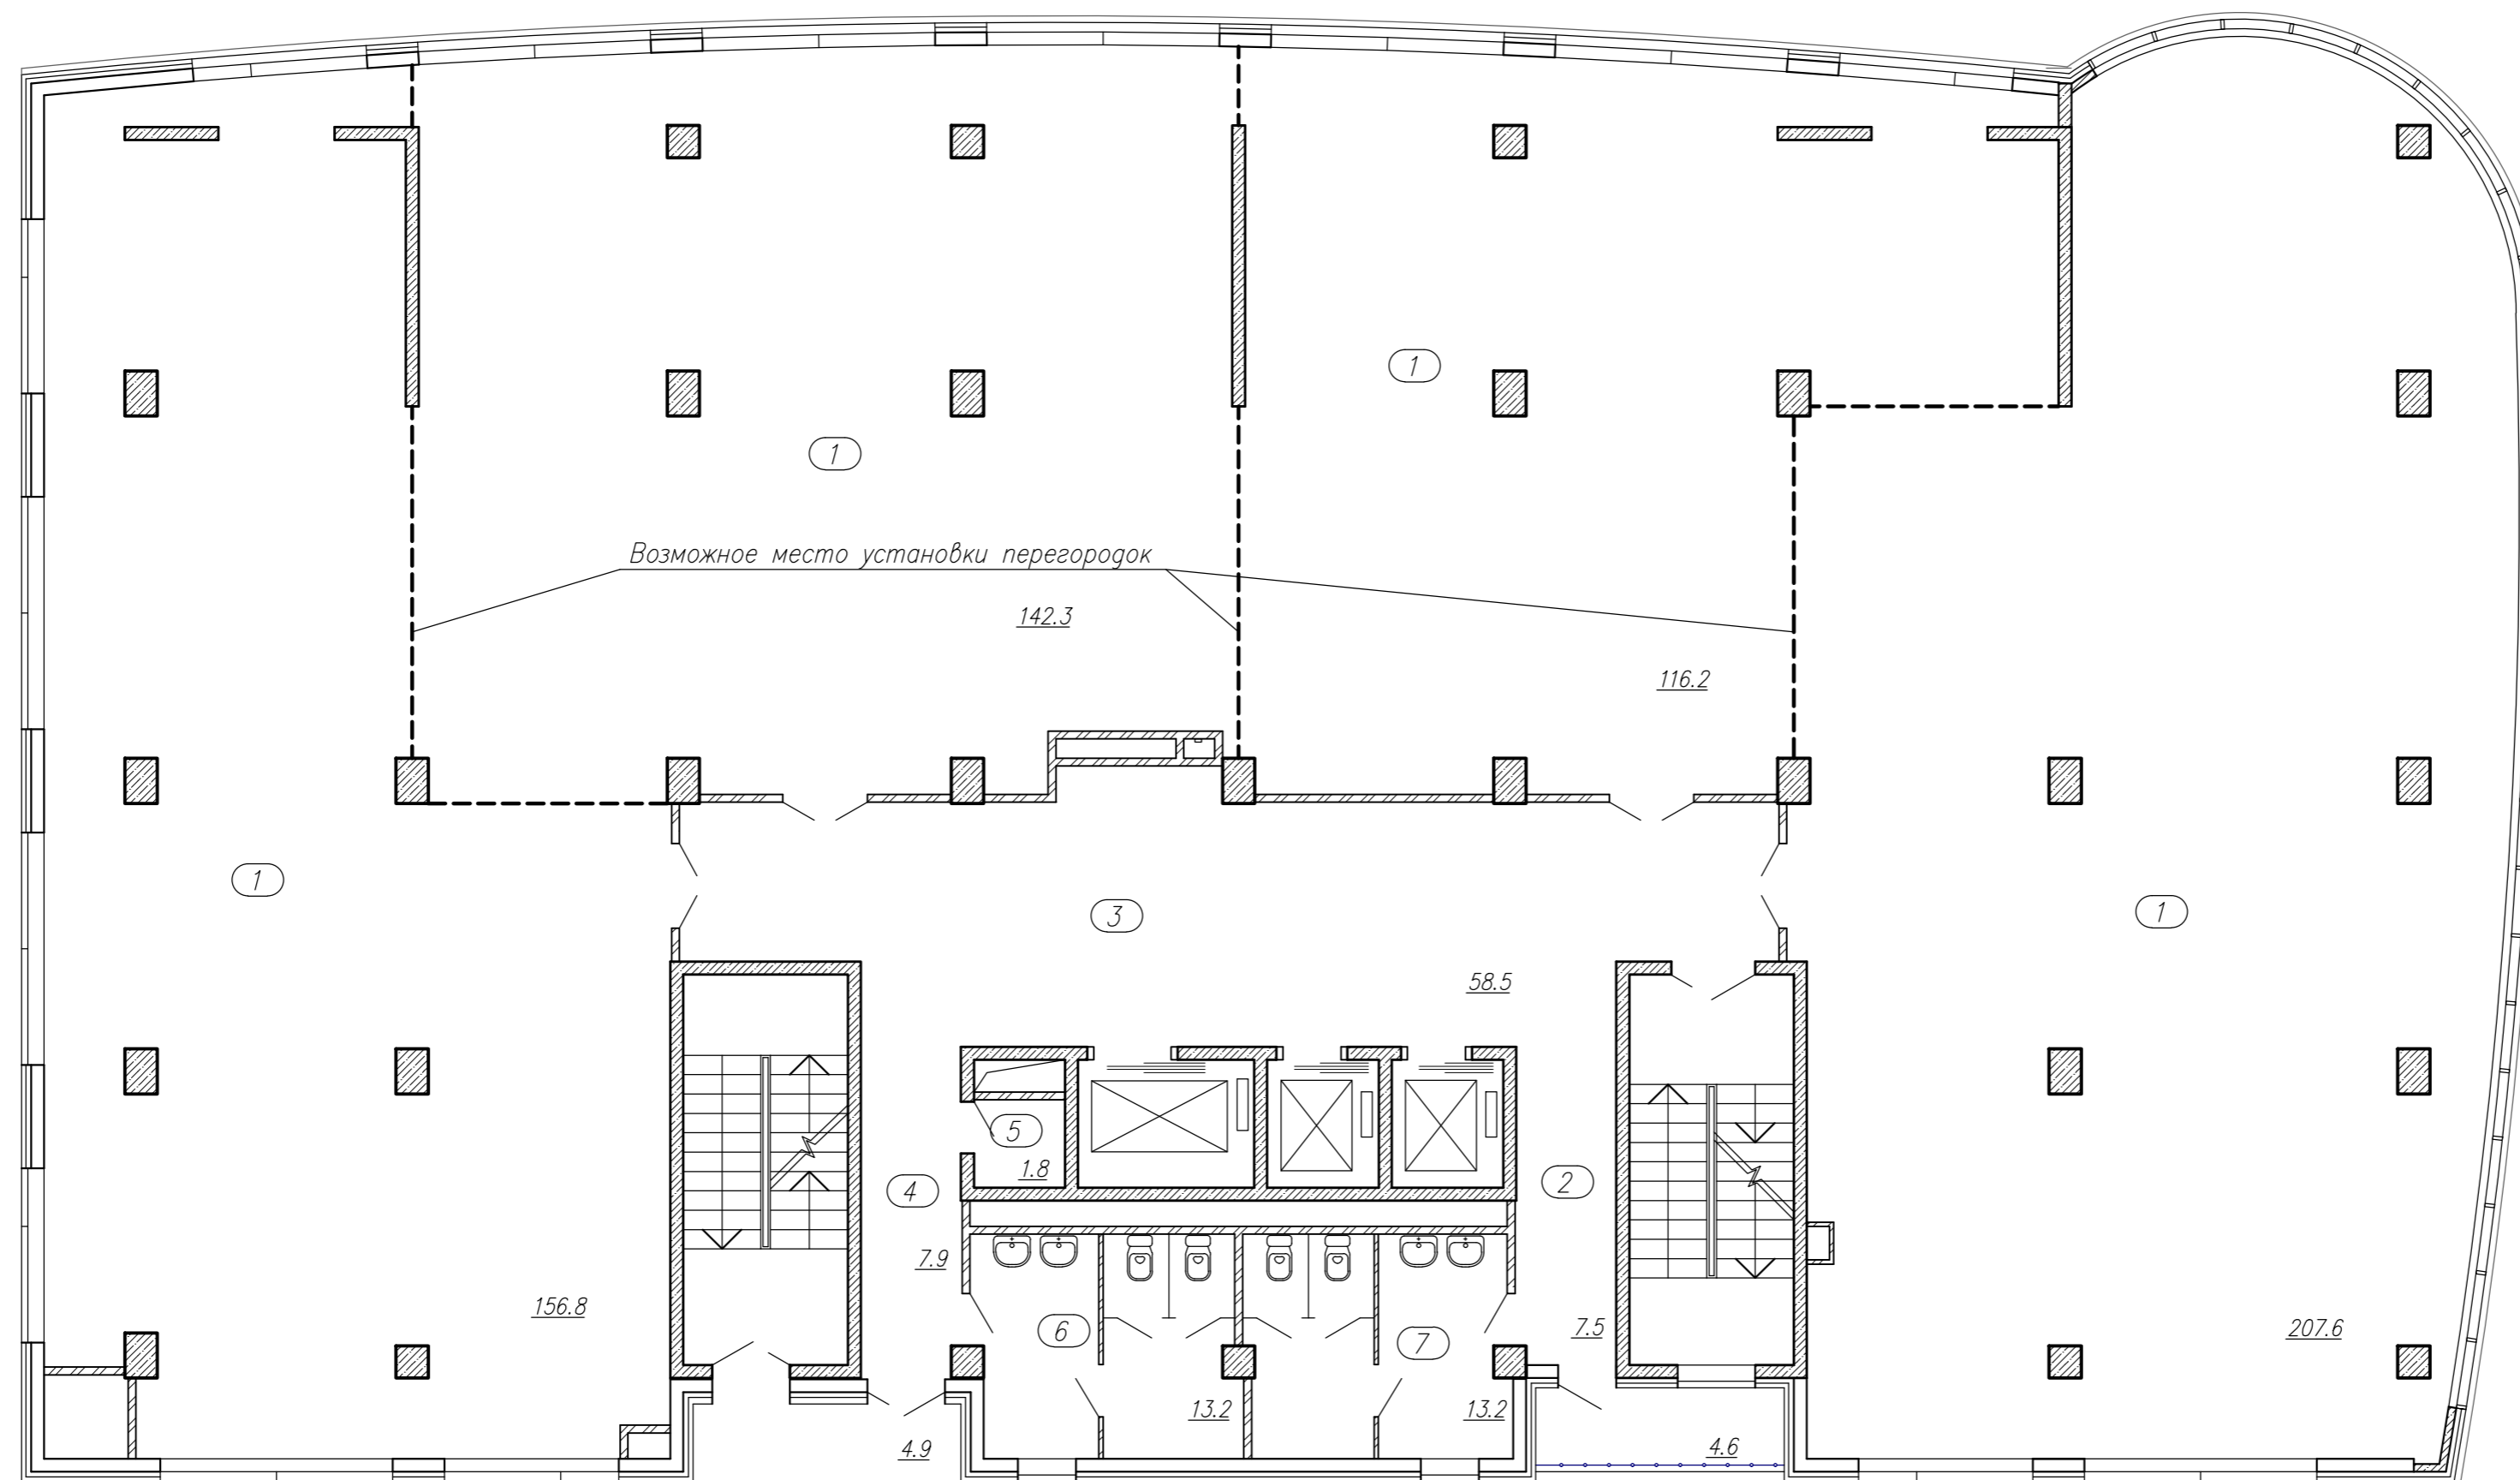

Экспликация помещений

N п/п	Наименование	Площадь м ²
1	Рабочие помещения офисов	622.9
2	Коридор	7.5
3	Холл	58.5
4	Коридор	7.9
5	Кладовая	1.8
6	Санузел	13.2
7	Санузел	8.7