


План подвала

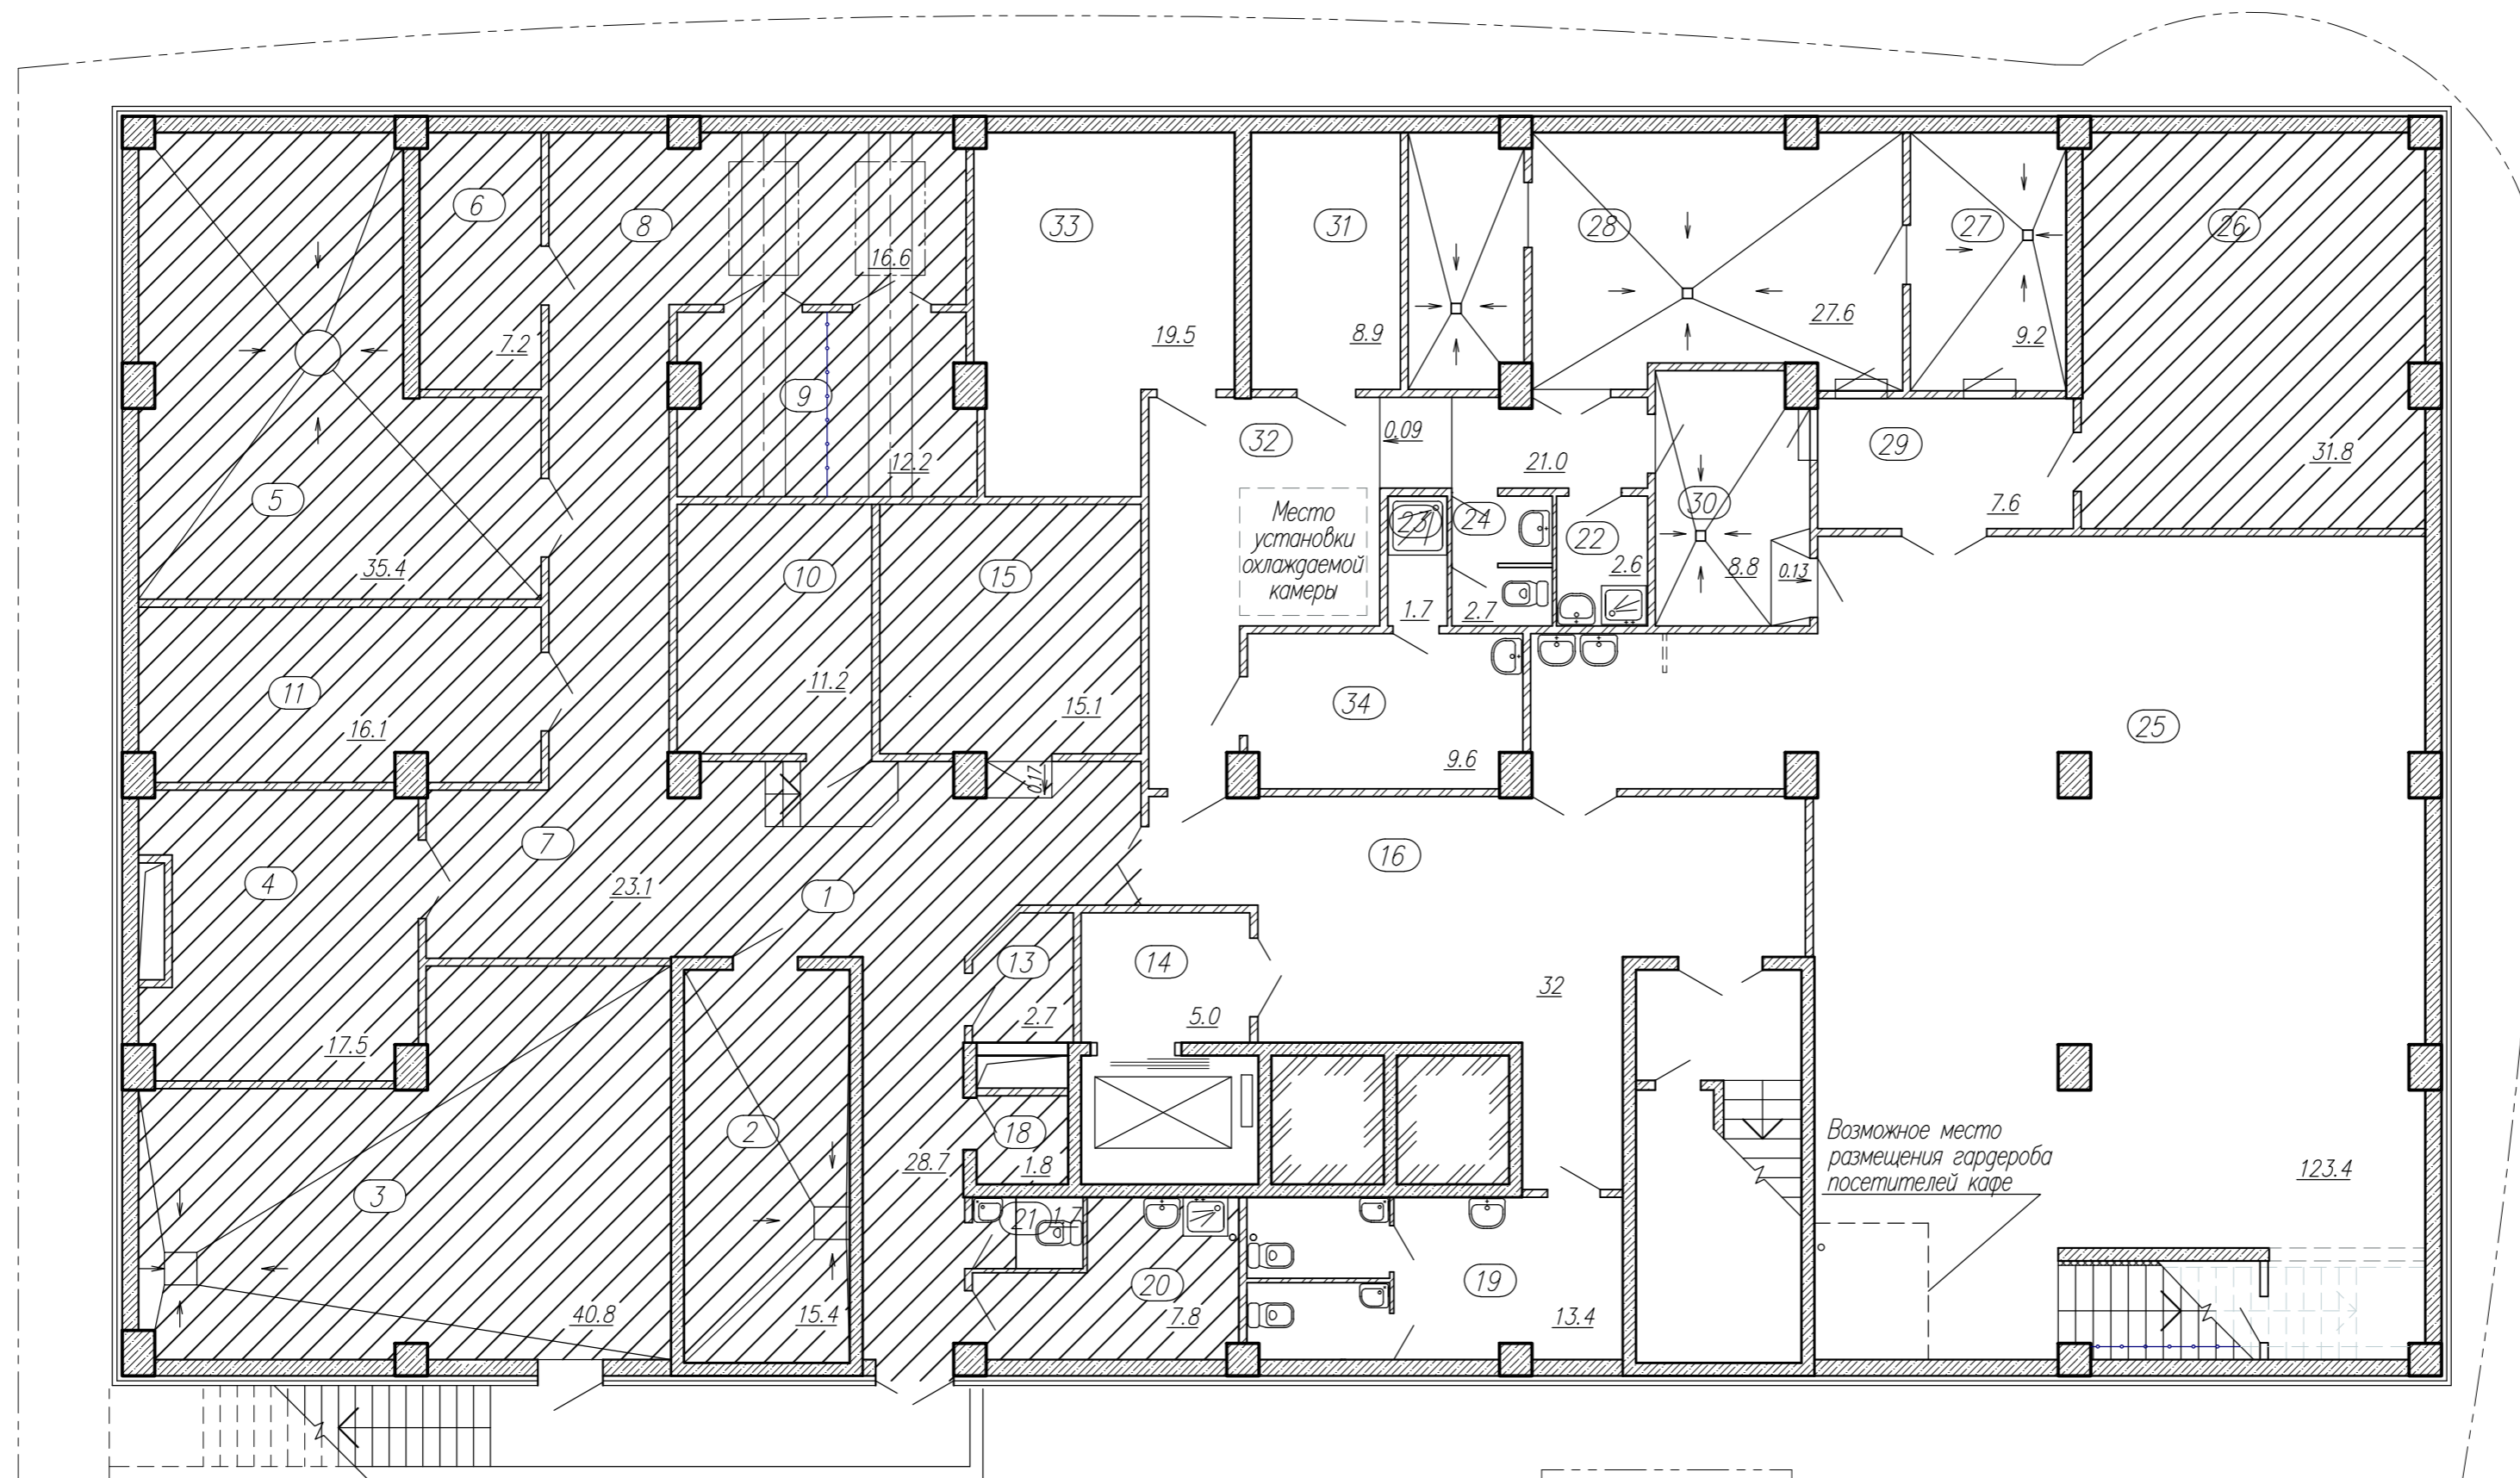

 Технические помещения

Экспликация помещений

Продолжение

Продолжение

N п/п	Наименование	Площадь м2	Кат. помещения
1	Коридор	28.7	
2	Насосная холодоснабжения	15.4	Д
3	Водопроводная насосная станция, насосная автоматического пожаротуш.	40.8	
4	Венткамера	17.5	Д
5	ИТП	35.4	Д
6	Водомерный узел	7.2	
7,8	Коридор	39.7	
9	Трансформаторная подстанция	12.2	Д
10	Трансформаторная подстанция	11.2	В4
11	Служебное помещение	16.1	
13	Служебное помещение	2.7	

N п/п	Наименование	Площадь м2	Кат. помещения
14	Тамбур	5.0	
15	Электрощитовая	15.1	В4
16	Коридор	32	
18	Кладовая	1.8	
19	Санузел кафе	13.4	
20	Помещение технического персонала	7.8	
21	Санузел	1.7	
22	Комната уборочного инвентаря	2.6	В4
23	Душевая	1.7	
24	Санузел	2.7	

N п/п	Наименование	Площадь м2	Кат. помещения
25	Зал кафе	123.4	
26	Техническое помещение	31.8	
27	Холодный цех	9.2	Д
28	Горячий цех с участком мойки кухонной посуды	27.6	Г
29	Коридор	7.6	
30	Моечная столовой посуды	8.8	Д
31	Кладовая продуктов	8.9	В3
32	Коридор	21.0	
33	Венткамера приточная	19.5	В3
34	Гардероб персонала кафе	9.6	